


A-A metszet

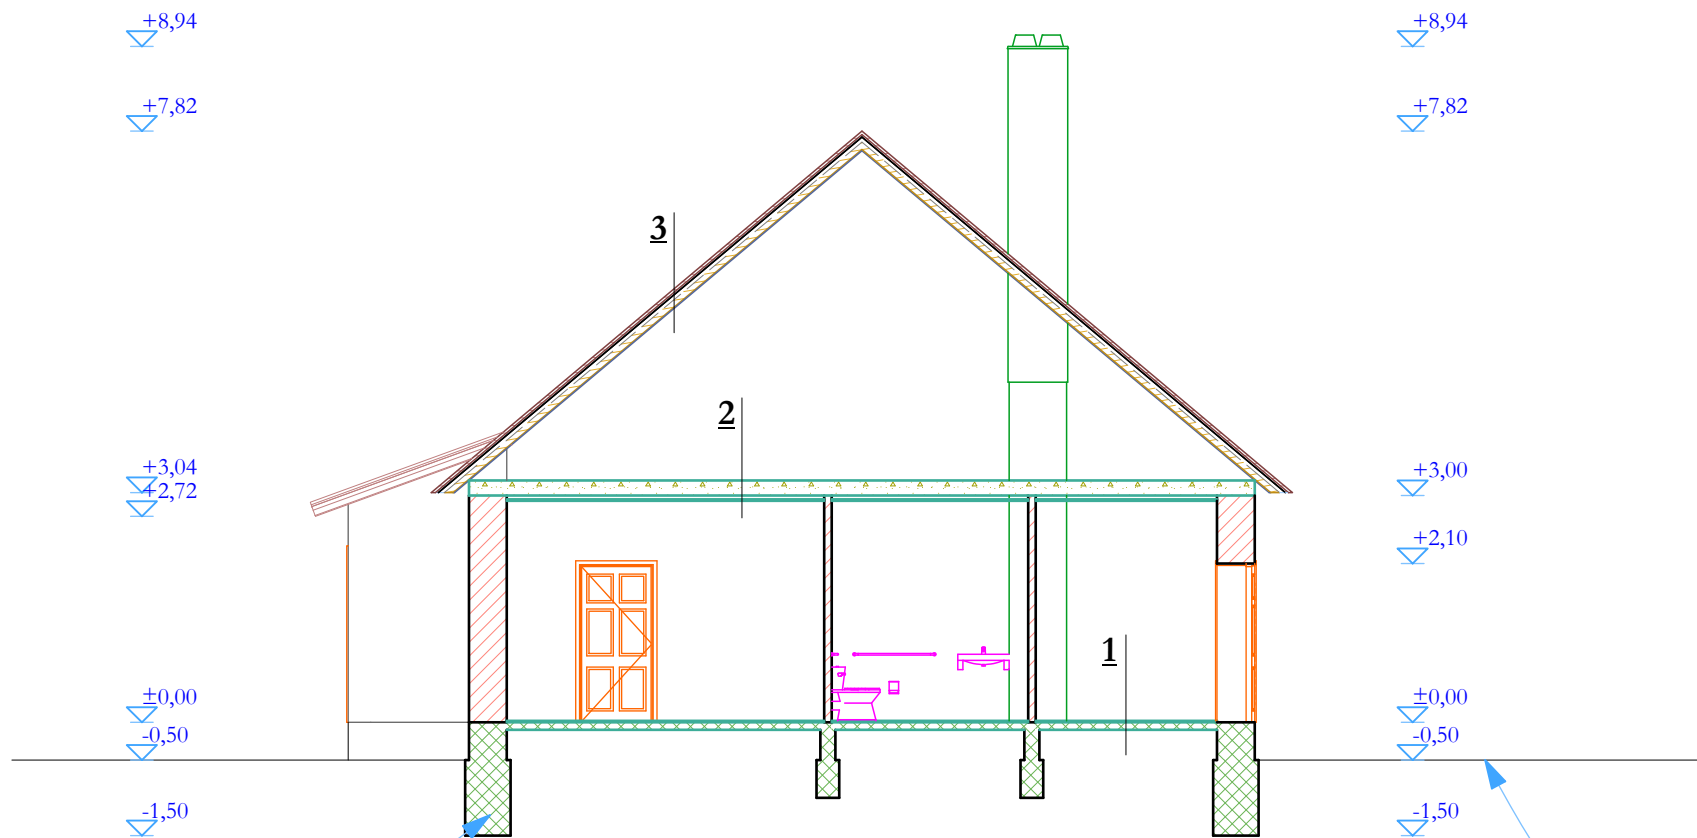


Feltételezett alapozás

Terepszint

- 1** Hidegburkolat
Vasalt aljzatbeton
Tömörített feltöltés
Altalaj
- 2** Vasbeton béléstartestű födém
Légrés (gipszkarton tartóváz)
Gipszkarton állmenyezet
- 3** Cserép héjazat
Bramac lécezés
Ellenlécezés
Szarufa
Padlástér

B-B metszet

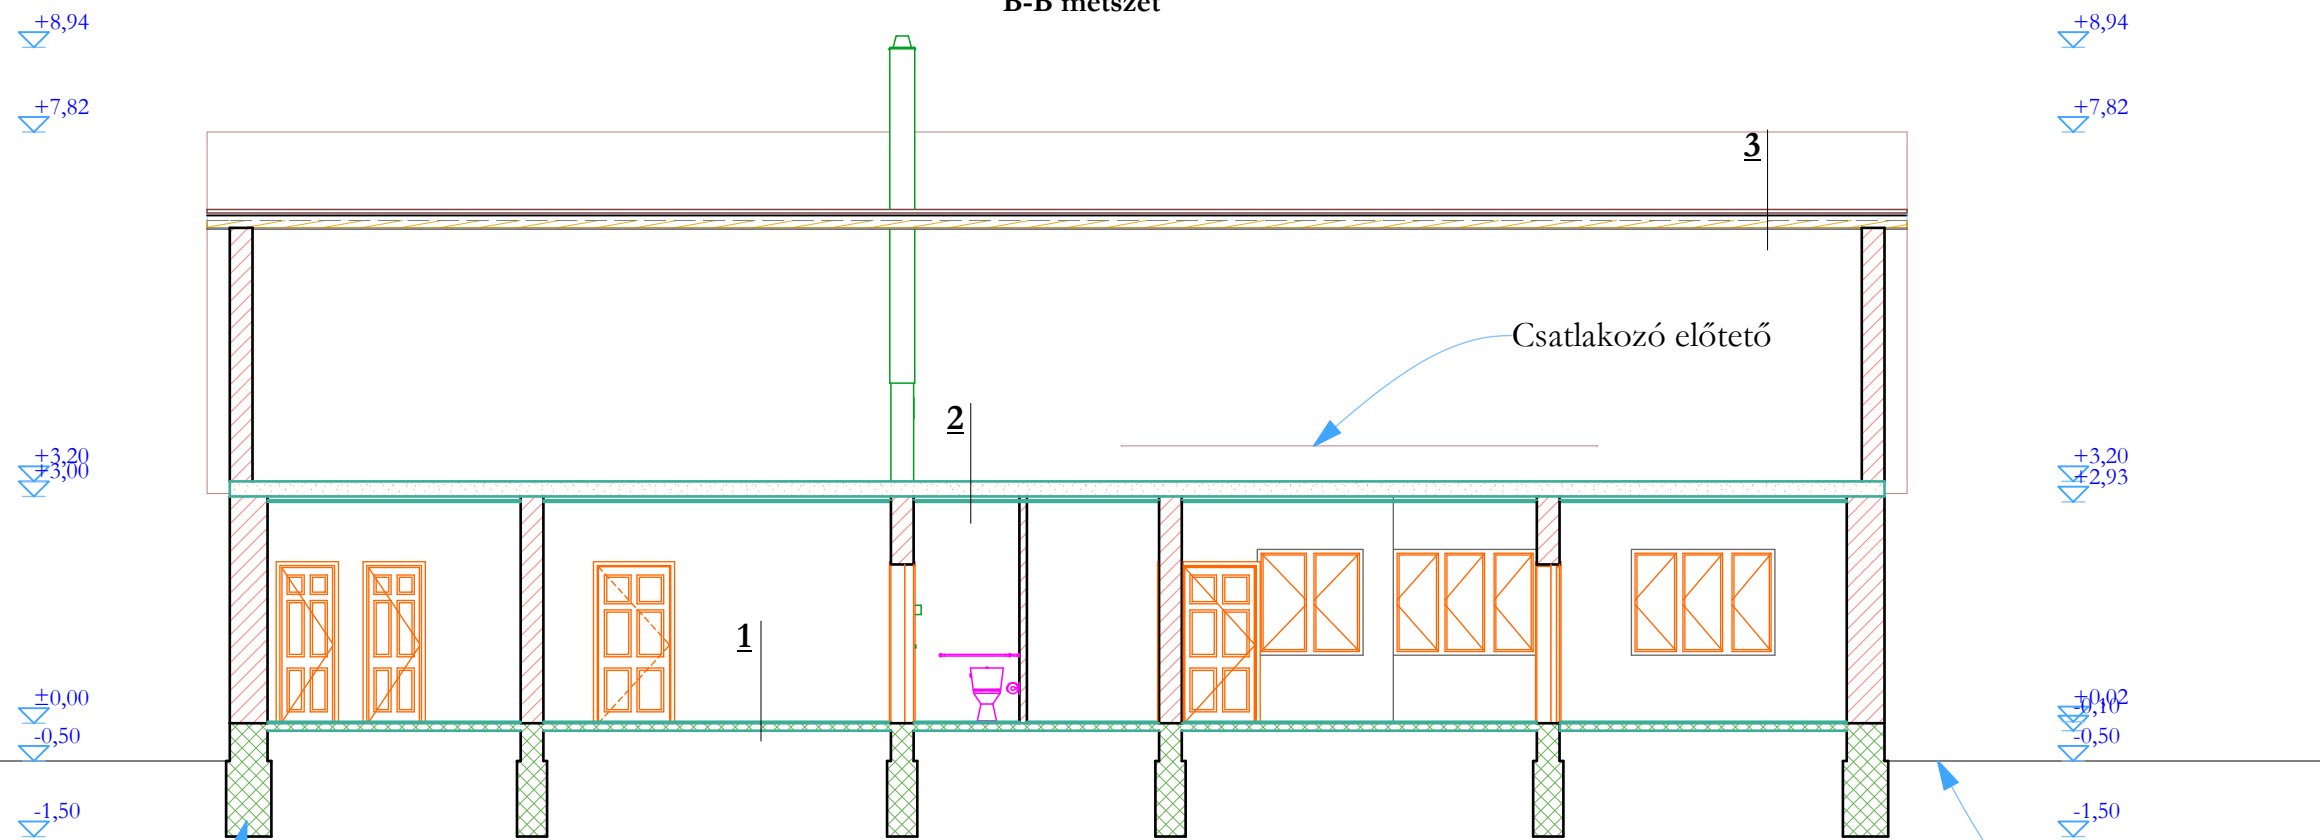

Feltételezett alapozás

Terepszint

Megjegyzés:

Tervező:

Varroda kialakítás

Tervfajta:

Nem építési engedélyköteles terv

Tervezési helyszín:

**5235 Tiszabura
Széchenyi út 4.
Hrsz: 310.**

Megrendelő:

**Magyar Máltai Szeretetszolgálat Egyesület
1125 Budapest, Szarvas Gábor út 58-60.**

Tervező:

**Tekse András
Építészmérnök
É 16-0082**

Rajzolta:

Szatlóczki Attila

Dátum:

2017. október

Tervlap neve:

Tervezett metszetek

Tervszám:

E-02

Lépték:

M = 1 : 100 (A3)

Jelen dokumentáció a tervező szellemi terméke,
melyet szerzői jog véd.