




Megjegyzés:
A pontos méretek a helyszínen ellenőrizendők.

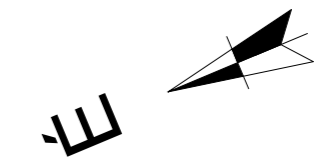

Kialakítandó új külső épülettől független kompresszorház

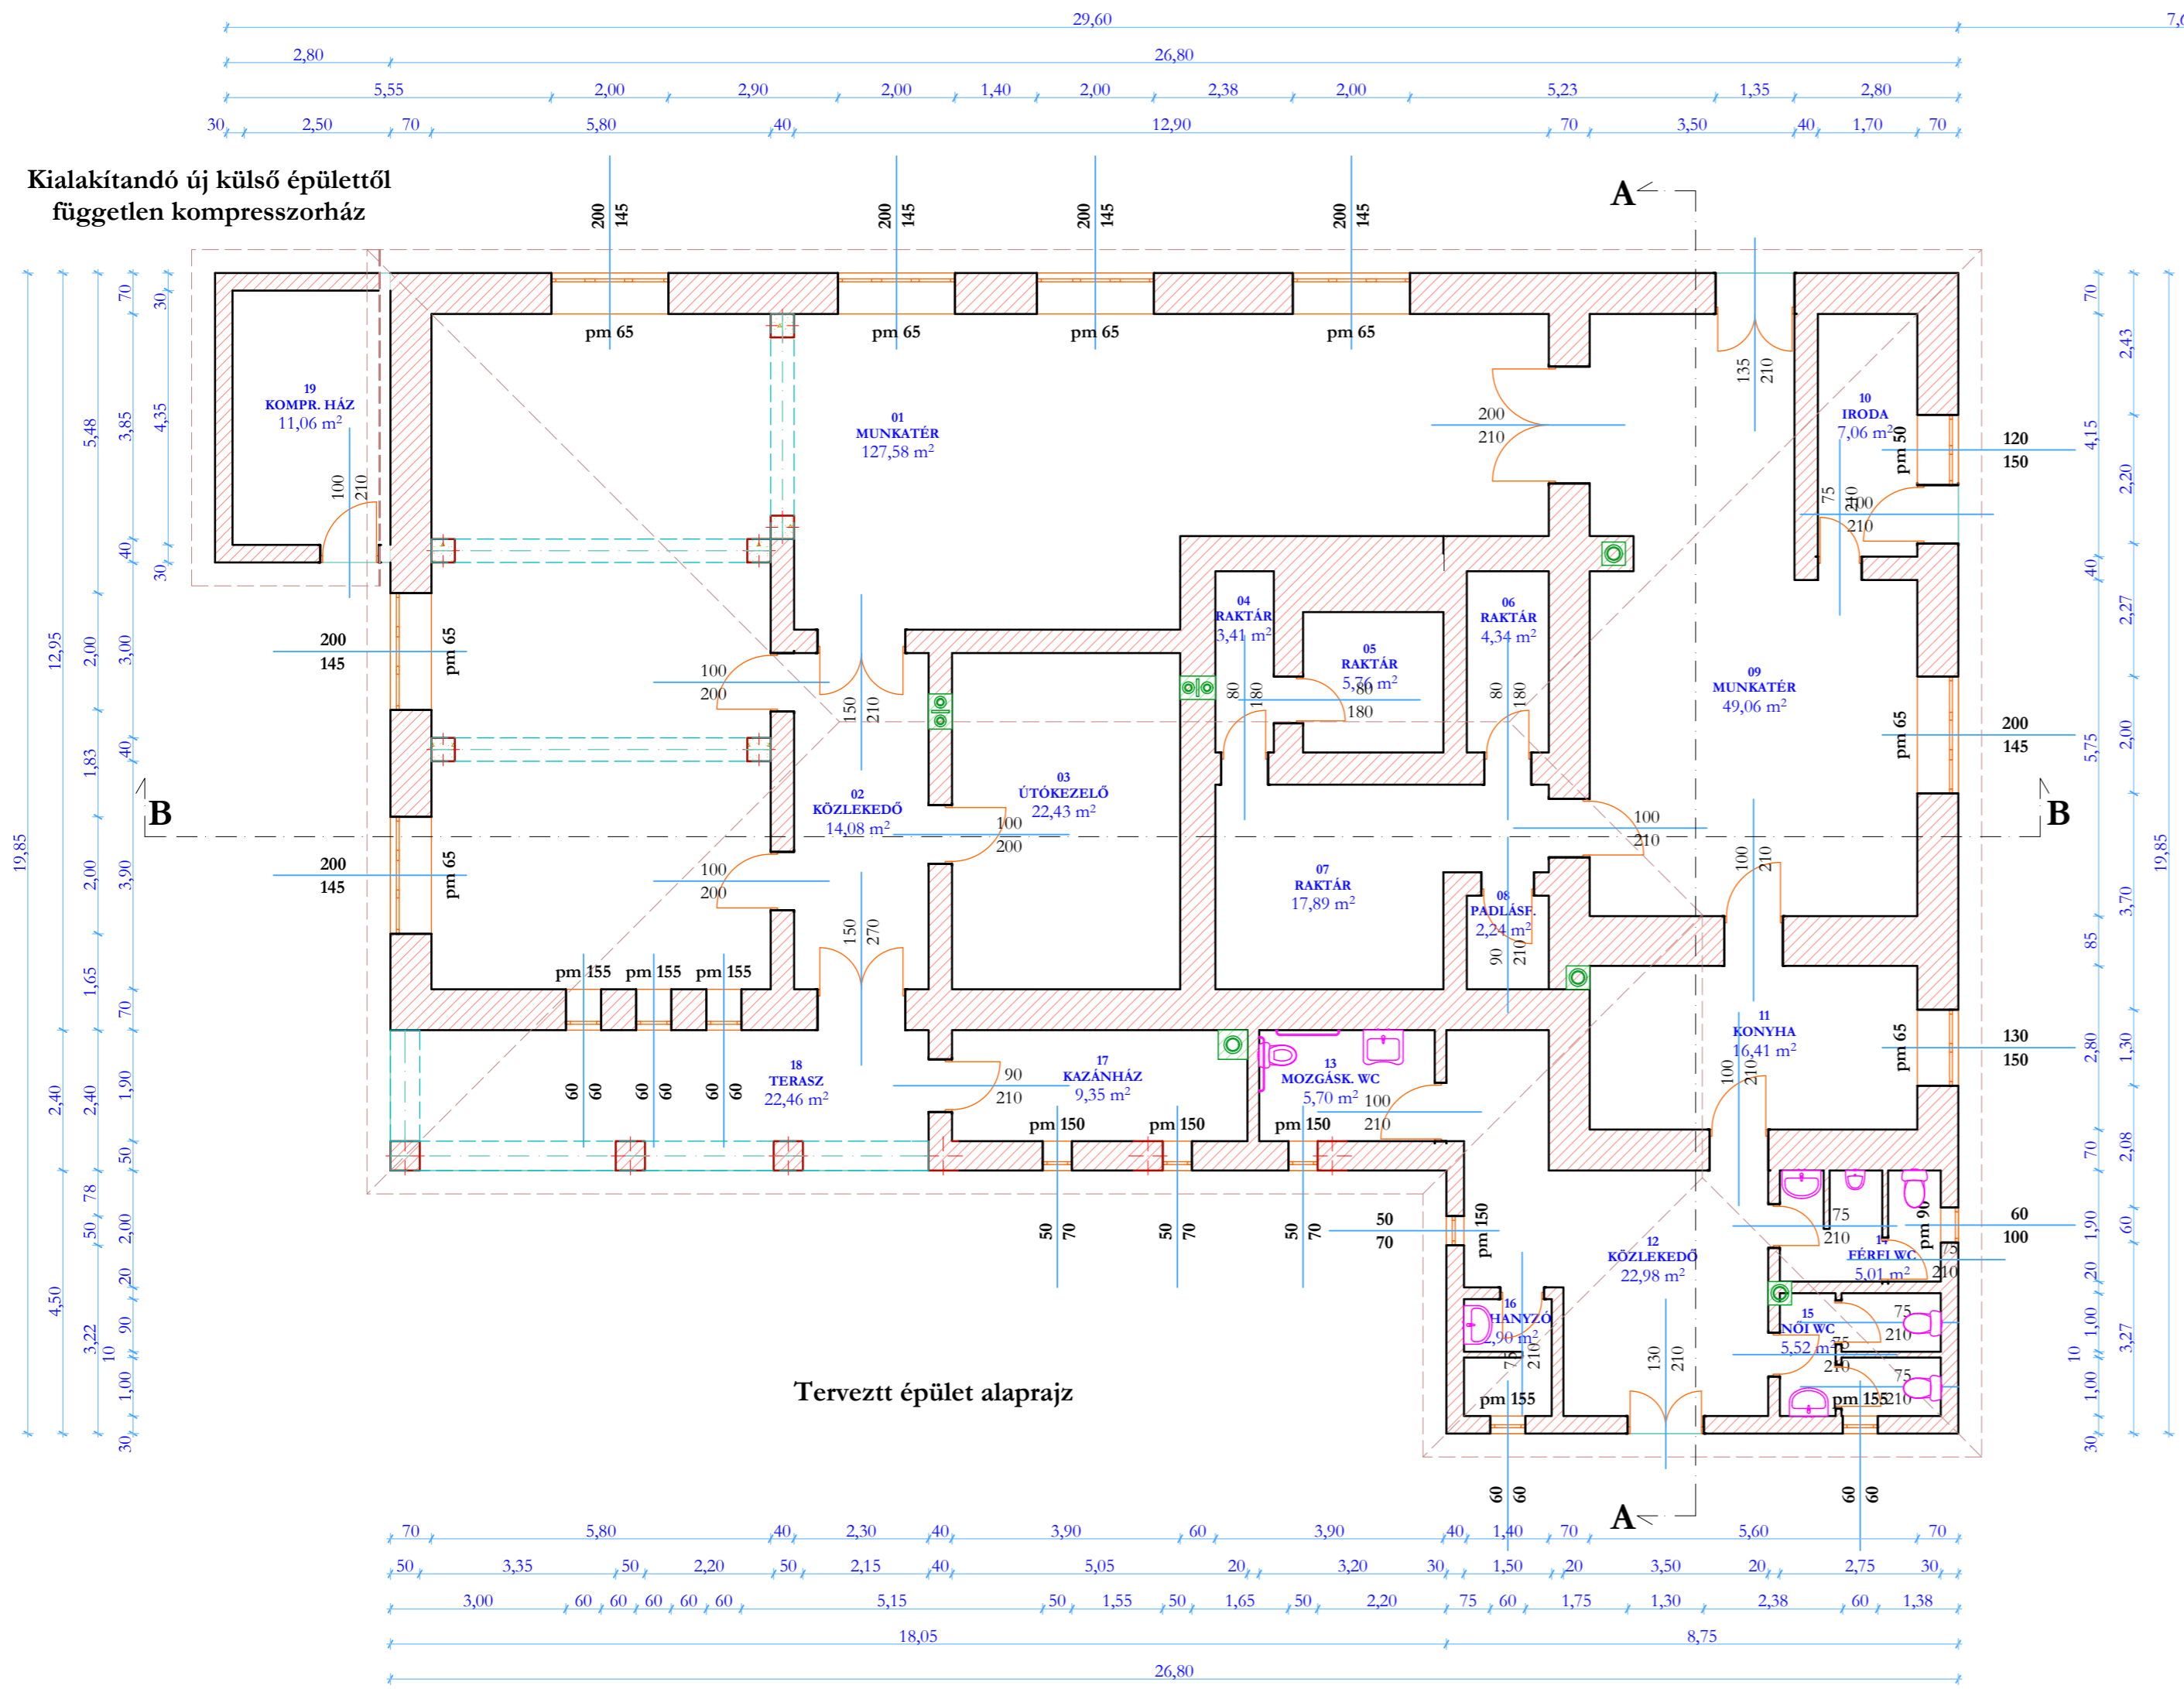

Tervezett épület alaprajz

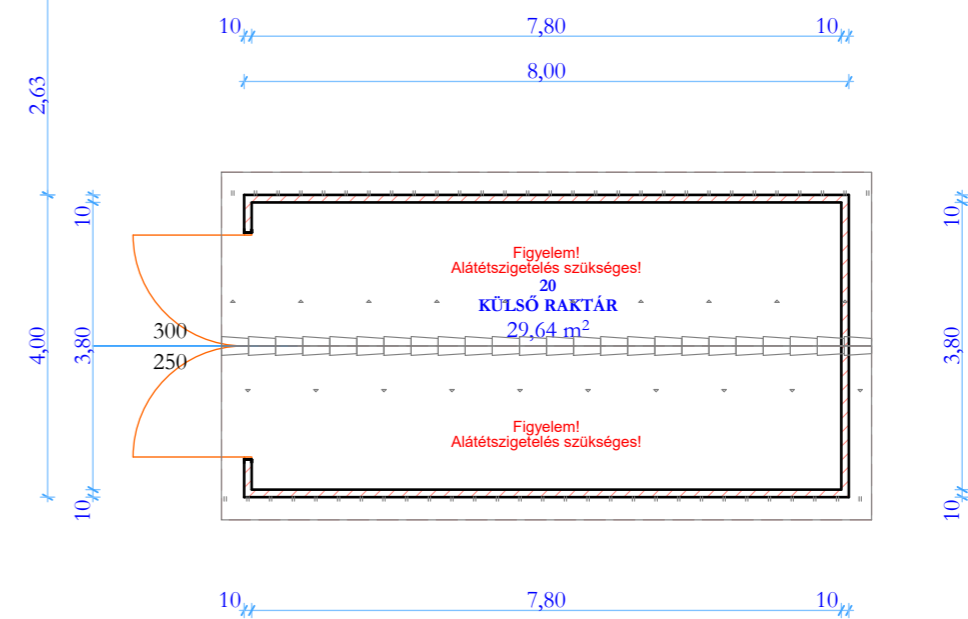

Kialakítandó új külső könnyűszerkezetes tároló épület

Helyiségkimutatás		
Helyiség szám	Helyiség megnevezés	Helyiség terület
01.	Munkatér	127,58 m ²
02.	Közlekedő	14,08 m ²
03.	Útókezelő	22,43 m ²
04.	Raktár	3,41 m ²
05.	Raktár	5,76 m ²
06.	Raktár	4,34 m ²
07.	Raktár	17,89 m ²
08.	Padlásfeljáró	2,24 m ²
09.	Munkatér	49,06 m ²
10.	Iroda	7,06 m ²
11.	Konyha	16,41 m ²
12.	Közlekedő	22,98 m ²
13.	Mozgáskorlátozott WC	5,7 m ²
14.	Férfi WC	5,01 m ²
15.	Női WC	5,52 m ²
16.	Zuhanyzó	2,9 m ²
17.	Kazánház	9,35 m ²
19.	Kompresszor ház (bővítés)	11,06 m ²
Teljes hasznos alapterület		332,78 m²
18.	Terasz	22,46 m ²
Teljes nettó alapterület		355,24 m²
Teljes bruttó alapterület		464,61 m²
20.	Külső raktár	29,64 m ²

Projekt megnevezés:
Asztalos üzem kialakítás

Tervfajta:
Nem építési engedélyköteles terv

Tervezési helyszín:
**5235 Tiszabura
Dózsa György út 90.
Hrsz: 1.**

Megrendelő:
**Magyar Máltai Szeretetszolgálat Egyesület
1125 Budapest, Szarvas Gábor út 58-60.**

Tervező:
**Tekse András
Építészmérnök
É 16-0082**

Rajzolta:
Szatlóczki Attila

Dátum:
2017. október

Tervlap neve:
Tervezett alaprajz

Tervszám:
E-01

Lépték:
M = 1 : 100 (A2)

Jelen dokumentáció a tervező szellemi terméke, melyet szerzői jog véd.